


Lageplan, 3. Stock

für Lehrstuhl Mensch-Umwelt-Beziehungen

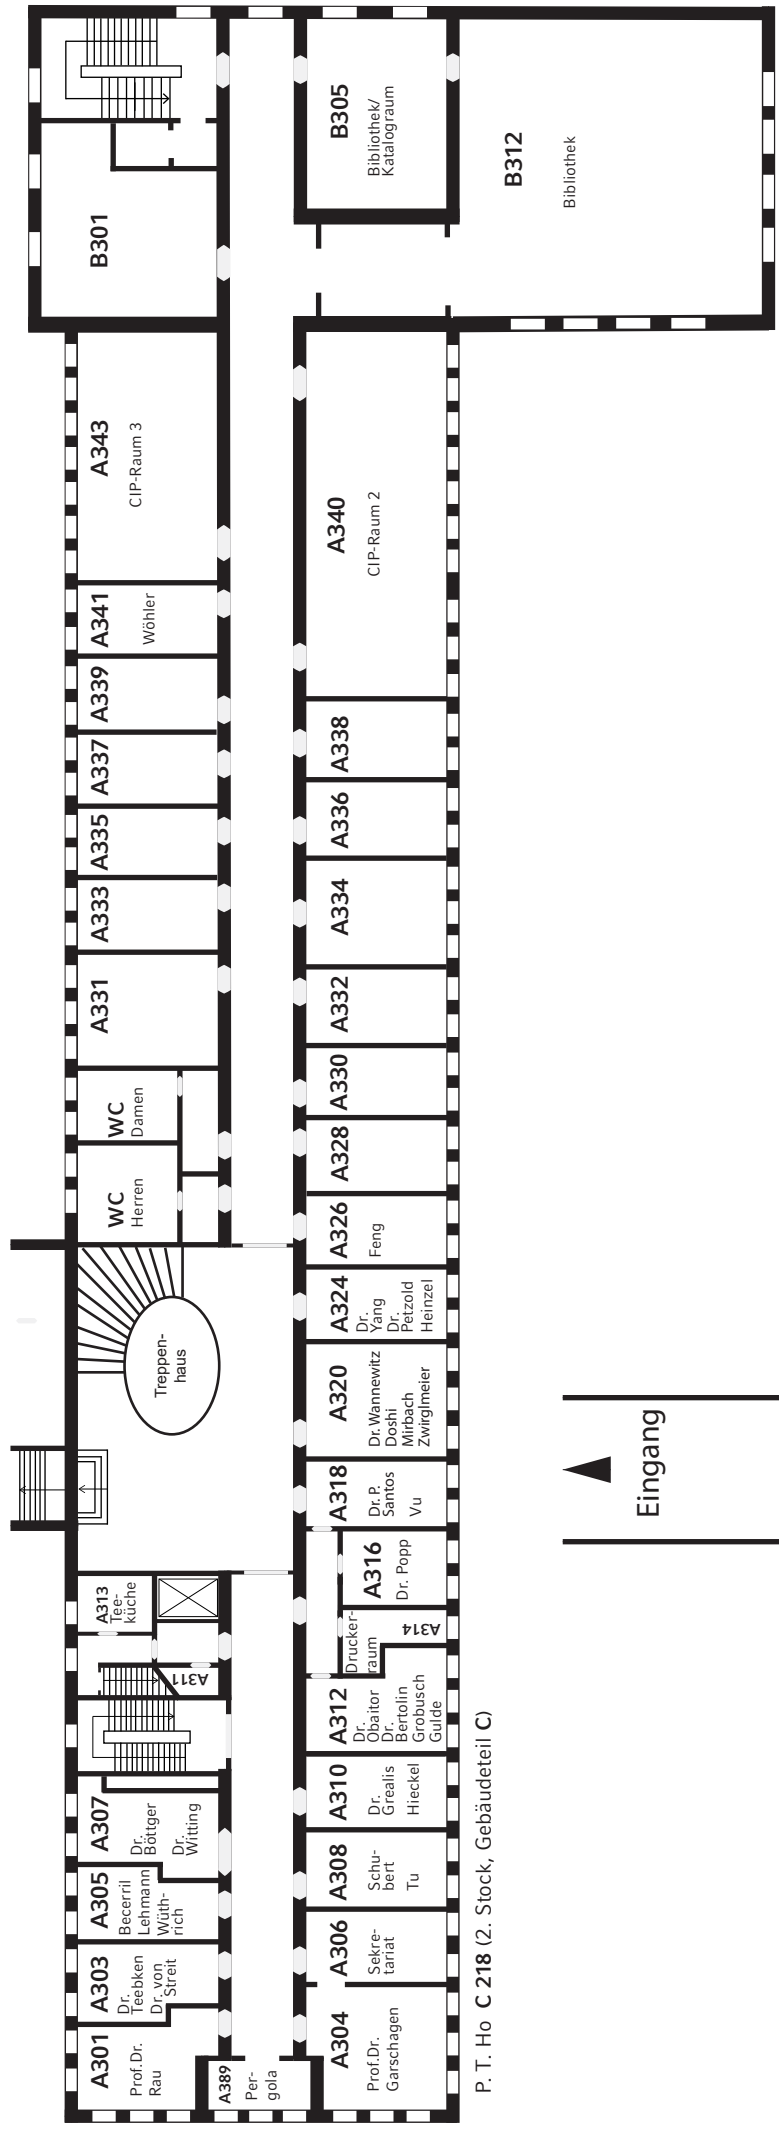

▲ Eingang

P. T. Ho C 218 (2. Stock, Gebäudeteil C)

Luisenstraße 37